


Universele VMZ Boverrand

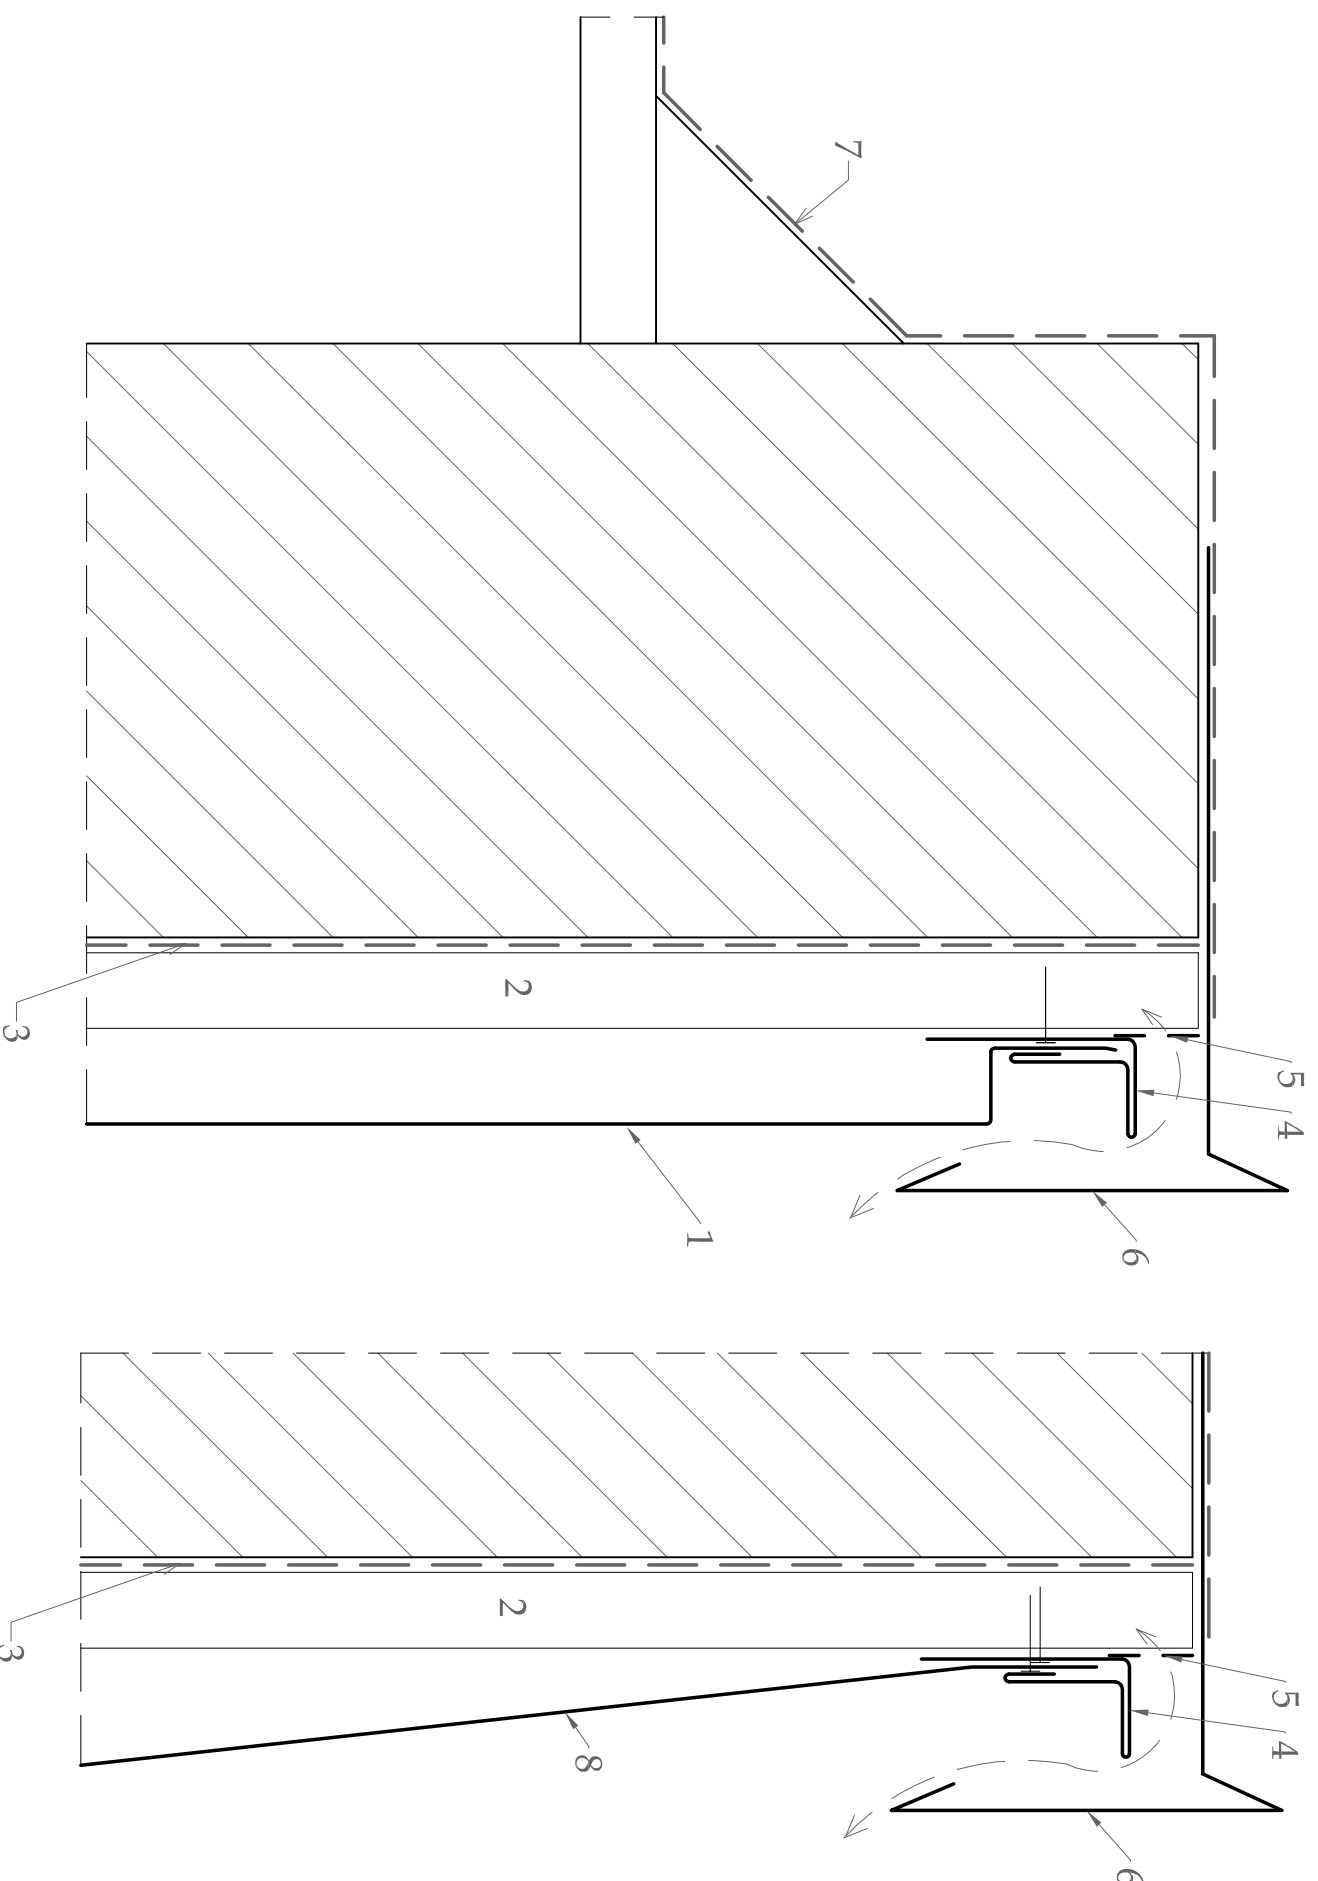

1. VMZ 333 Geventileerde paneel ST
2. Geventileerde ruimte
3. Dampopen folie (eventueel VMZINC® Membrane)
4. ZincPro 4
5. Ventilatieprofiel
6. Dakrand
7. Afwerking plat dak
8. VMZ 200 Overlappingspaneel

vmzinc

De vertrouwelijke informatie op deze tekening is beschermd door de regels van de intellectuele eigendom en blijft de enige eigendom van Unimore. Elk gebruik /verspreiding van deze tekening, volledig of gedeeltelijk, dat/ die niet overeenstemt met de doelstellingen van de Unimore-producten, is strikt verboden.

PRINCIPEDETAIL

Ref : Hgpro/05 Datum : 01/11/2012

De verantwoordelijkheid van Unimore geldt enkel voor de elementen in VMZINC.

Werken met elementen van VMZINC® zijn uit te voeren volgens de "Gids voor voorschrijving en plaatsing", laatste editie, uitgegeven door nv Unimore sa - Building Products.

nv Unimore Building Products Havendoklaan 12b 1800 Vilvoorde tel:02 712.52.11 fax 02/712.52.00