


Universele Raamafwerking VMZ 200 Overlappingspanelen : Dorpel

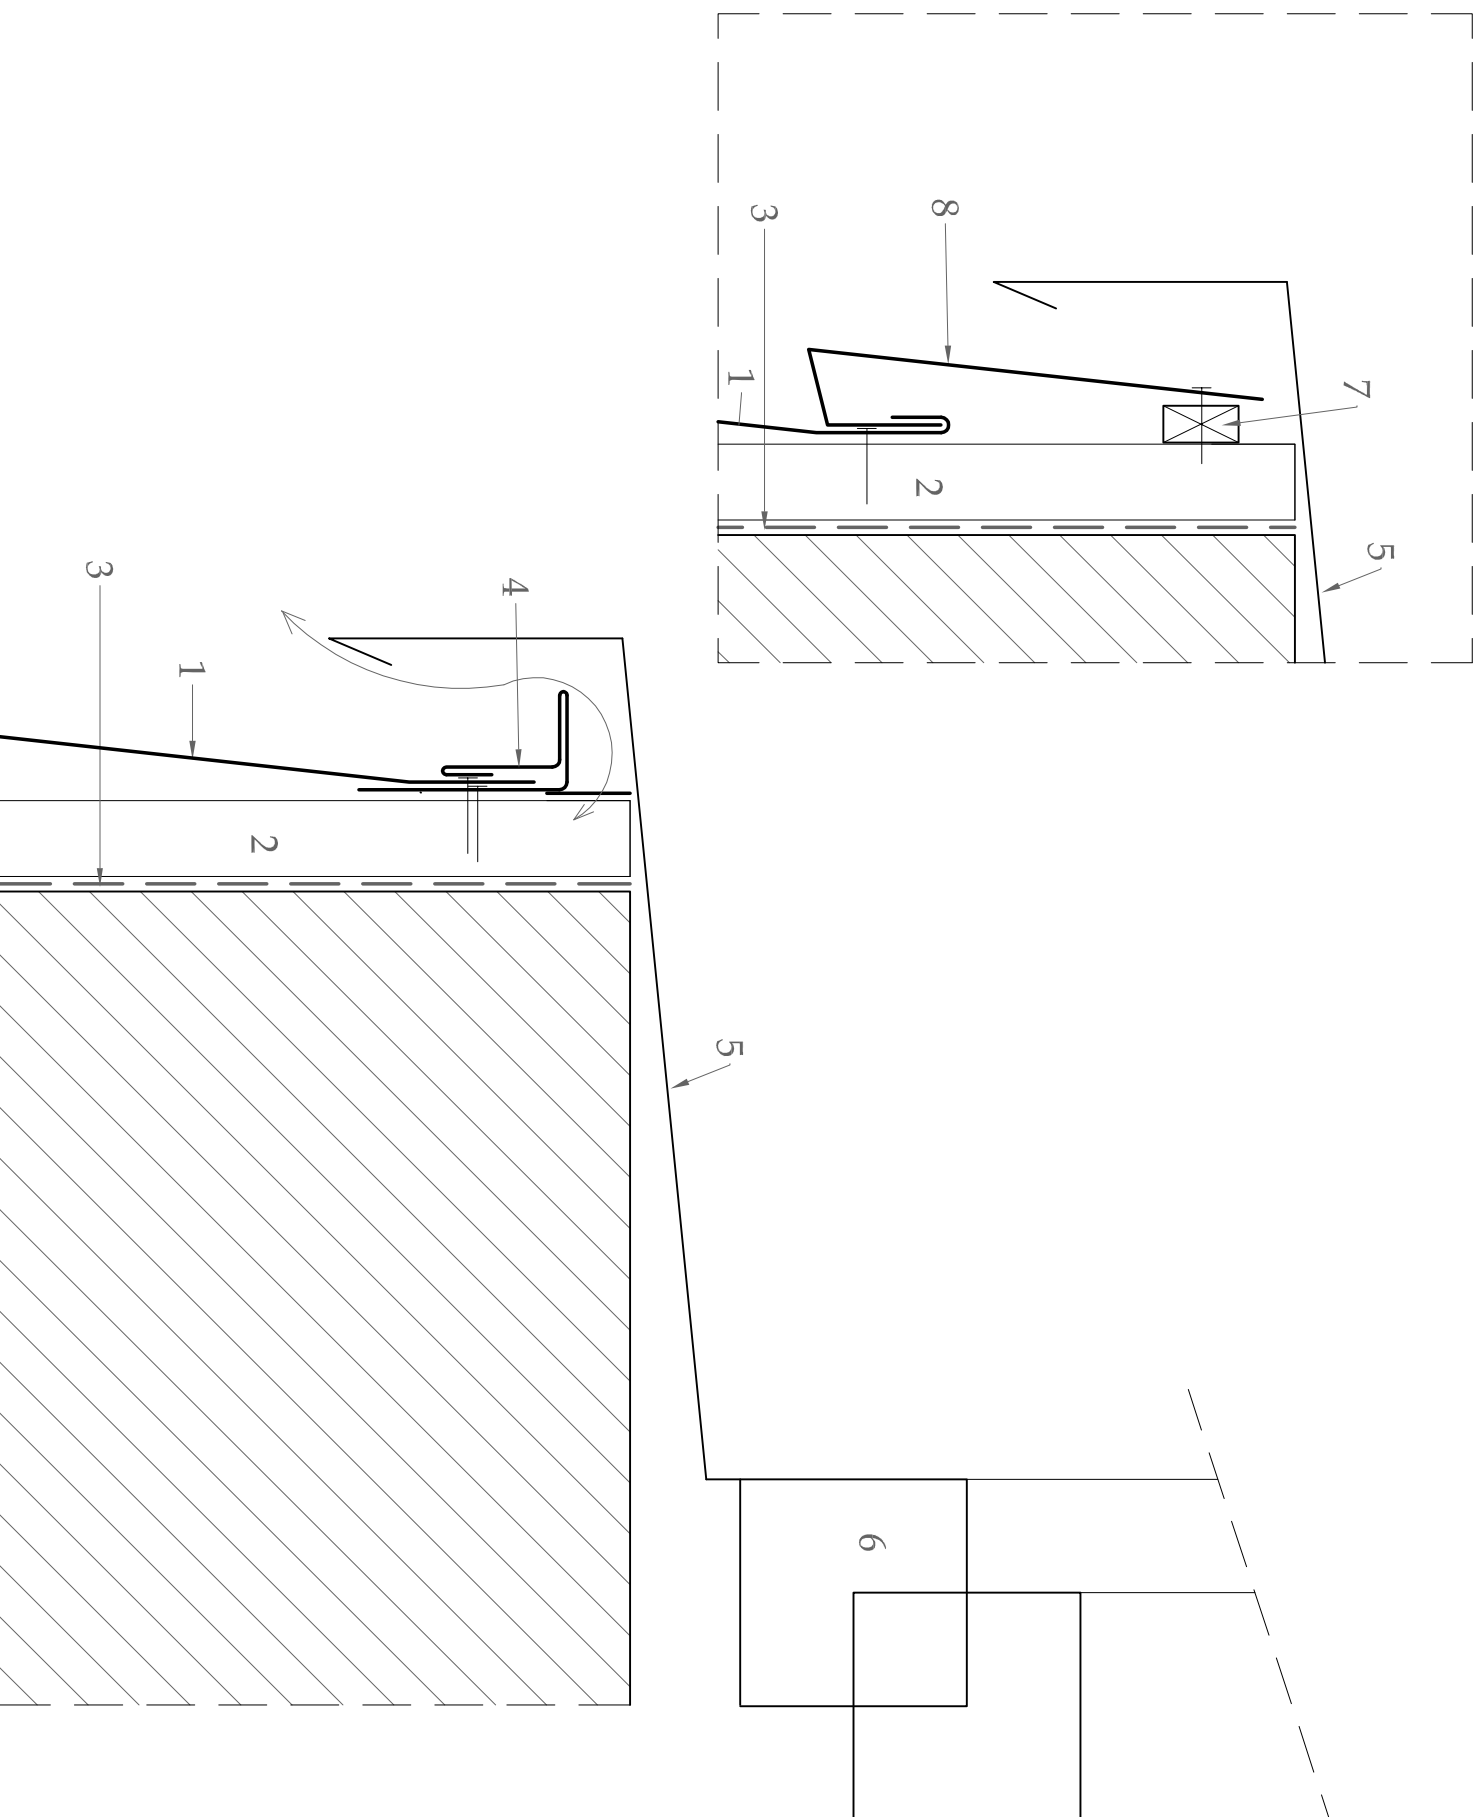

1. VMZ 200 Overlappingspanelen
2. geventileerde ruimte
3. dampopen folie (eventueel VMZINC® Membrane)
4. ZincPro 4
5. dorpel
6. raamprofiel
7. houten spie (in functie van afstand tot paneel)
8. aangepast VMZ 200 Overlappingspaneel

vmzinc

De vertrouwelijke informatie op deze tekening is beschermd door de regels van de intellectuele eigendom en blijft de enige eigendom van Umicore. Elk gebruik /verspreiding van deze tekening, volledig of gedeeltelijk, dat/die niet overeenstemt met de doelstellingen van de Umicore-producten, is strikt verboden.

PRINCIPEDETAAL

Ref : Hgpro/09 Datum : 01/11/2012

De verantwoordelijkheid van Umicore geldt enkel voor de elementen in VMZINC.

Werken met elementen van VMZINC® zijn uit te voeren volgens de "Gids voor voorschrijving en plaatsing", laatste editie, uitgegeven door nv Umicore sa - Building Products.

nv Umicore Building Products Havendoklaan 12b 1800 Vilvoorde tel:02/712.52.11 fax 02/712.52.00