


# Universele Raamafwerking : Zijdelingse afwerking

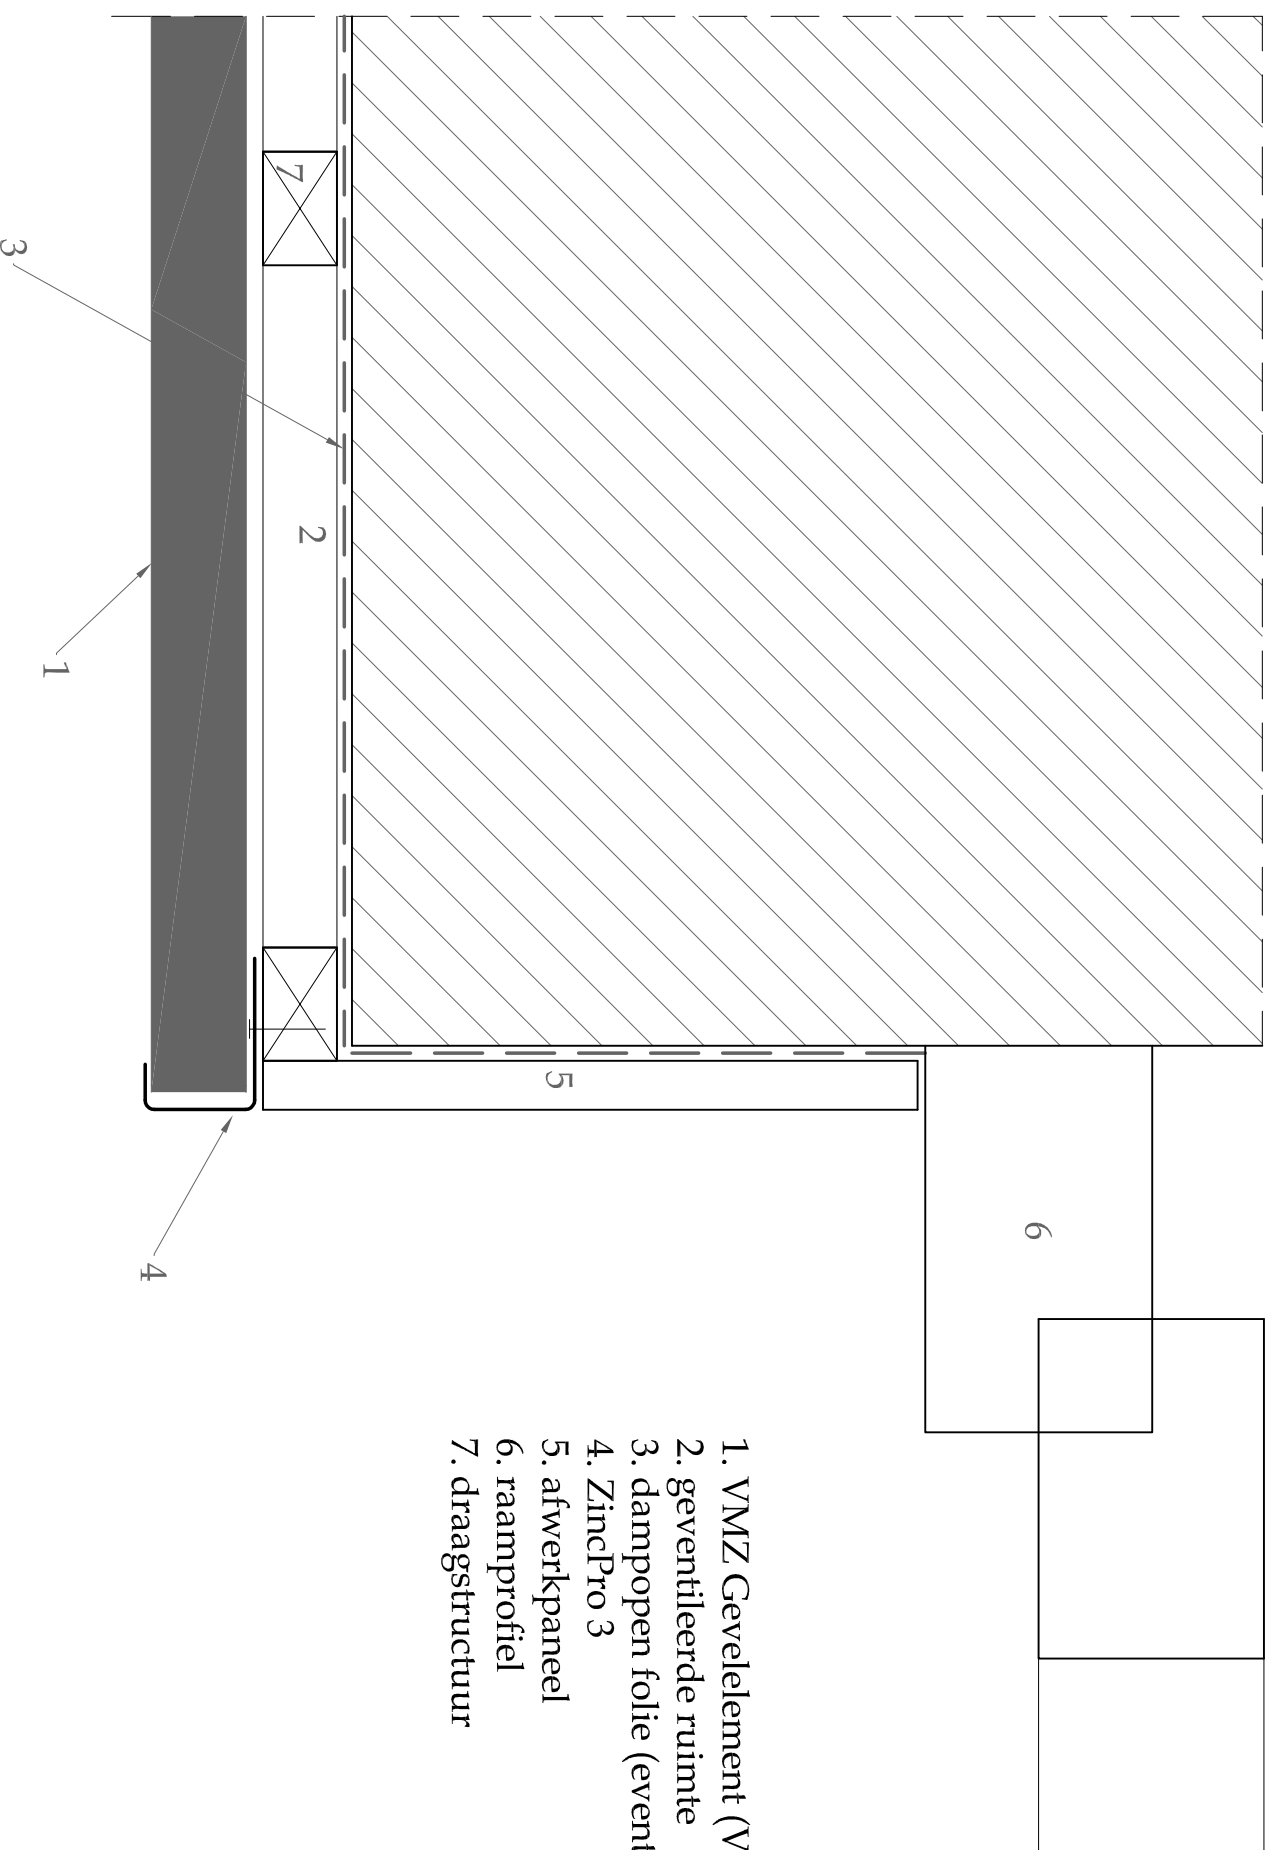

1. VMZ Gevelelement (VMZ 333 Gevelepanelen ST of 200 Overlappingspaneel)
2. geventileerde ruimte
3. dampopen folie (eventueel VMZINC® Membrane)
4. ZinPro 3
5. afwerkpaneel
6. raamprofiel
7. draagstructuur

**vmzinc**

De vertrouwelijke informatie op deze tekening is beschermd door de regels van de intellectuele eigendom en blijft de enige eigendom van Unicore. Elk gebruik /verspreiding van deze tekening, volledig of gedeeltelijk, dat/die niet overeenstemt met de doelstellingen van de Unicore-producten, is strikt verboden.

## PRINCIPEDETAIL

Ref : Hgpro/01      Datum : 01/11/2012

De verantwoordelijkheid van Unicore geldt enkel voor de elementen in VMZINC.

Werken met elementen van VMZINC® zijn uit te voeren volgens de "Gids voor voorschrijving en plaatsing", laatste editie, uitgegeven door nv Unicore sa - Building Products.

nv Unicore Building Products Havendoklaan 12b 1800 Vilvoorde tel:02/712.52.11 fax 02/712.52.00