


POSITIE VAN DE NAGELGATEN

schaal: 1:10

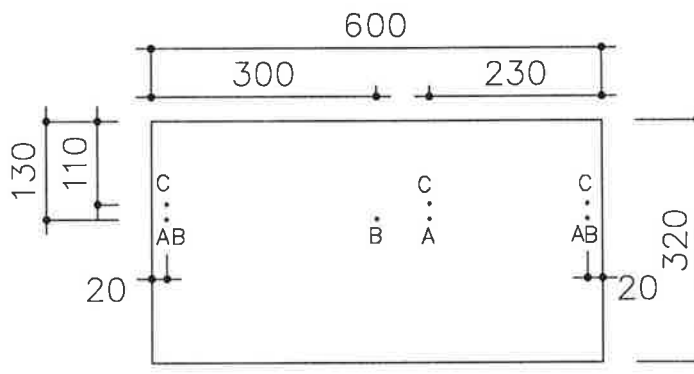


lei 60/32 met gaten voor:

- halfsteensverband gevel (overlap 50) – gaten A
- cassettesysteem (overlap 50) – gaten B
- halfsteensverband dak (overlap 90) – gaten C

400

schaal: 1:10

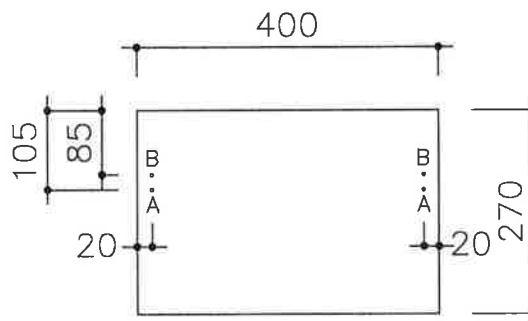

lei 40/27 met gaten voor:

- halfsteensverband gevel / cassettesysteem (overlap 50) – gaten A
- halfsteensverband dak (overlap 90) – gaten B

19181
11-10-12

De in dit document beschreven toepassingen van Eternit NV (afdeling dak) zijn enkel illustratief. Bij twijfel omtrent de geschiktheid van de producten in een bepaalde toepassing, wordt de klant verzocht een advies te vragen aan de dienst toepassingen. Bepaalde toepassingen eisen immers bepaalde voorwaarden (zoals een bepaalde klimatologische toestand, een bijzondere grootte van het project, een bepaalde bevestigingsstructuur,...) ETERNIT NV kan in geen enkel geval aansprakelijk gesteld worden voor toepassingen van zijn producten die buiten zijn schriftelijke goedkeuring om worden geïmplementeerd.