


# Universele Raamafwerking VMZ 200 Overlappingspanelen: Bovenafwerking

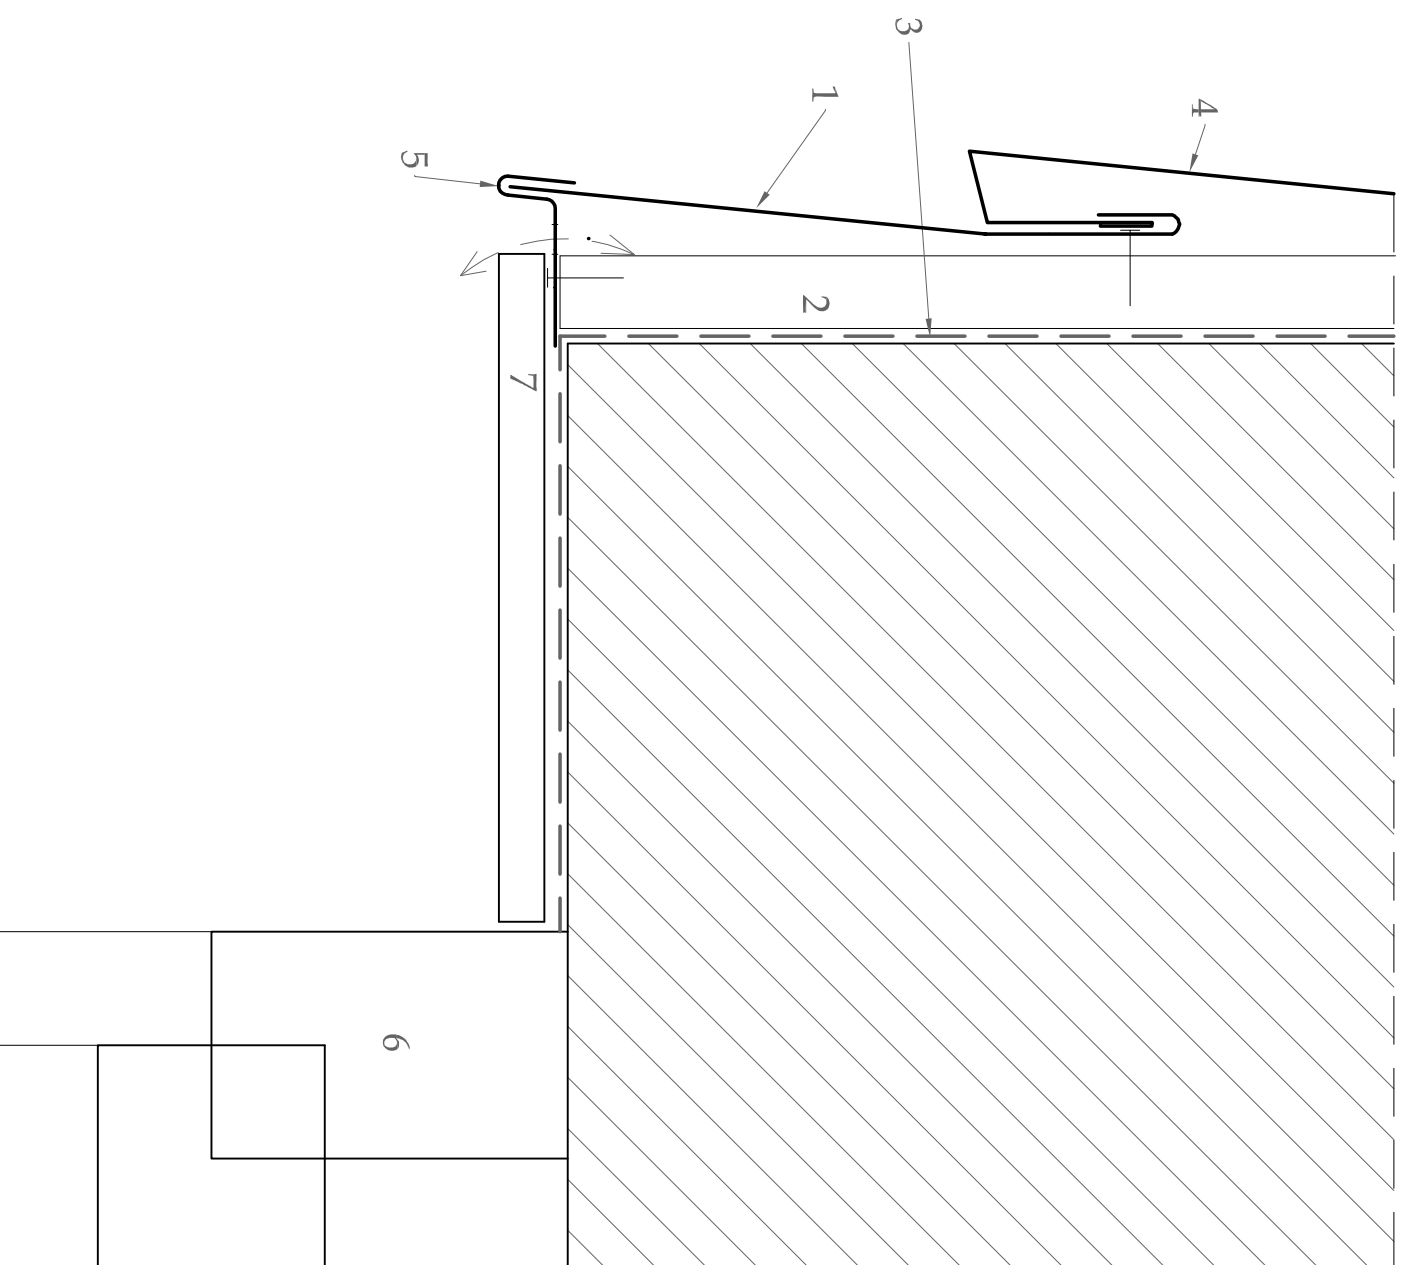

1. op maat afgesneden VMZ 200 Overlappingspaneel
2. roostering in hout
3. dampopen folie (eventueel VMZINCC® Membrane)
4. VMZ 200 Overlappingspaneel
5. ZincPro 8
6. raamprofiel
7. afwerkingspaneel

**vmzinc**

De vertrouwelijke informatie op deze tekening is beschermd door de regels van de intellectuele eigendom en blijft de enige eigendom van Unimore. Elk gebruik /verspreiding van deze tekening, volledig of gedeeltelijk, dat/die niet overeenstemt met de doelstellingen van de Unimore-producten, is strikt verboden.

## PRINCIPEDETAIL

Ref : Hgpro/04 Datum : 01/11/2012

De verantwoordelijkheid van Unimore geldt enkel voor de elementen in VMZINC.

Werken met elementen van VMZINC® zijn uit te voeren volgens de "Gids voor voorschrijving en plaatsing", laatste editie, uitgegeven door nv Unimore sa - Building Products.

nv Unimore Building Products Havendoklaan 12b 1800 Vilvoorde tel:02/712.52.11 fax 02/712.52.00