


Universele Raamafwerking VMZ 333 Gevelpaneel ST: Bovenafwerking

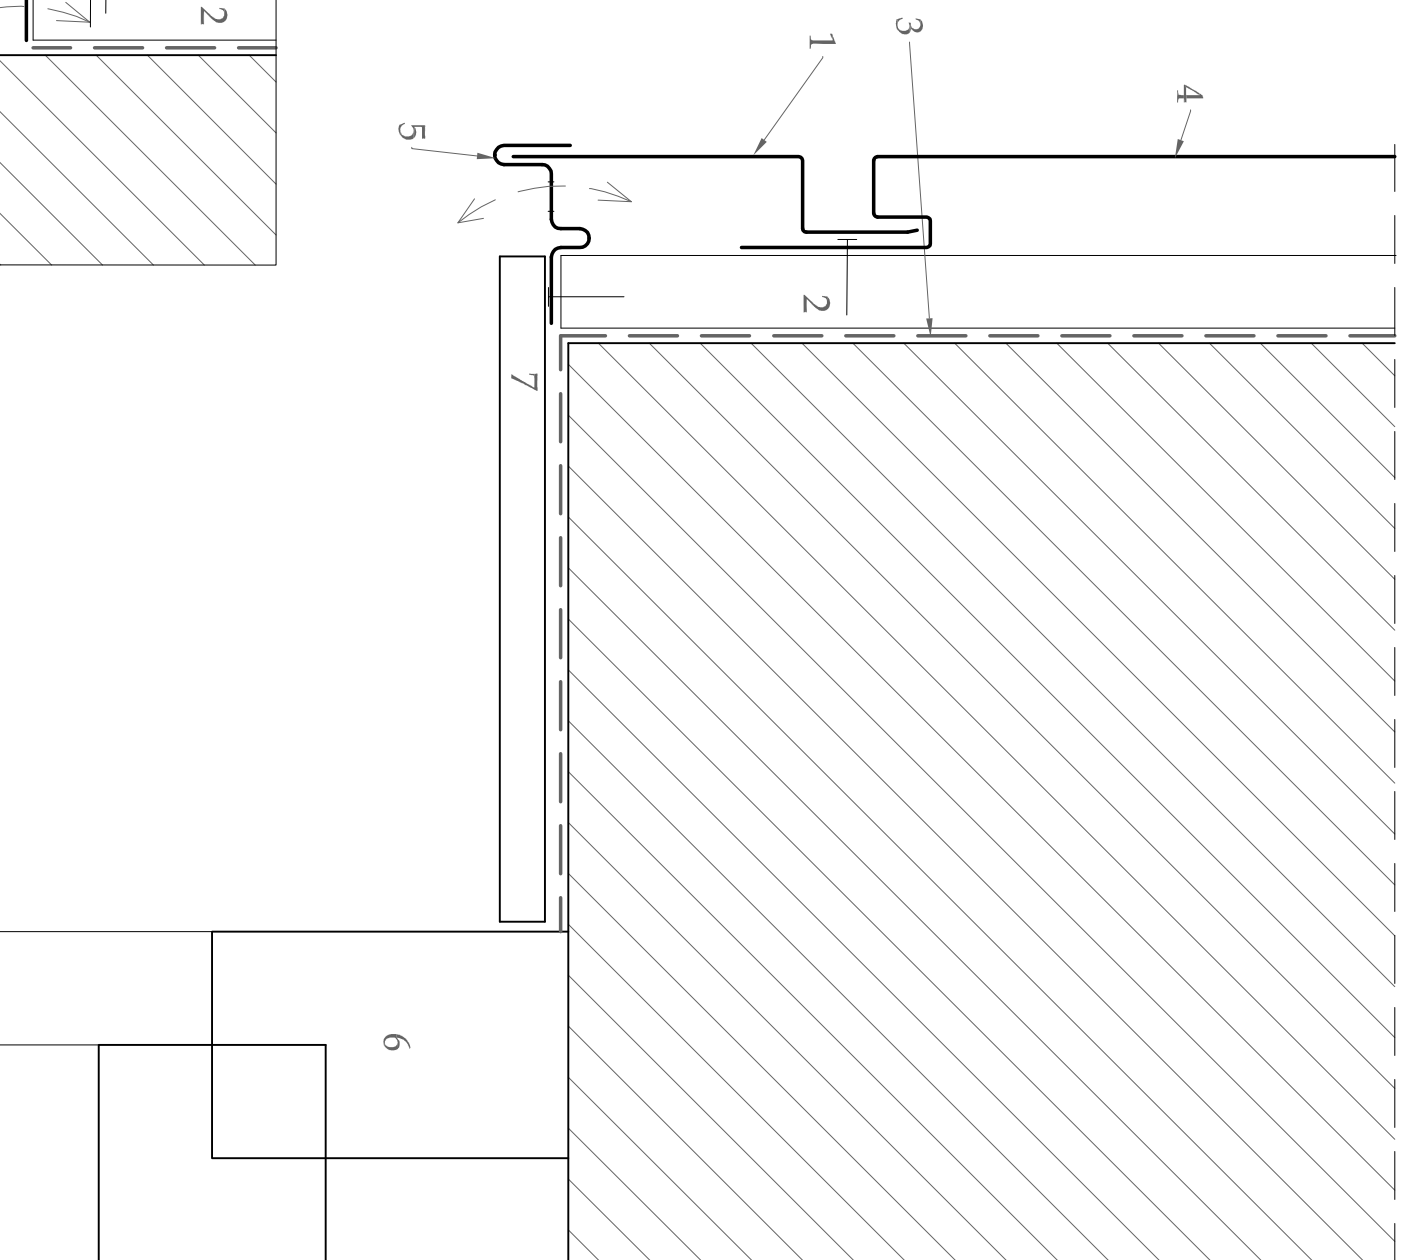

1. op maat afgesneden VMZ 333 Gevelpaneel ST
2. roostering in hout of metaal
3. dampopen folie (eventueel VMZINCC® Membrane)
4. VMZ 333 Gevelpaneel ST
5. ZincPro 2
6. raamprofiel
7. afwerkpaneel
8. ZincPro 5

vmzinc

De vertrouwelijke informatie op deze tekening is beschermd door de regels van de intellectuele eigendom en blijft de enige eigendom van Unimcore. Elk gebruik /verspreiding van deze tekening, volledig of gedeeltelijk, dat/die niet overeenstemt met de doelstellingen van de Unimcore-producten, is strikt verboden.

PRINCIPEDETAIL

Ref : Hgpro/03 Datum : 01/11/2012

De verantwoordelijkheid van Unimcore geldt enkel voor de elementen in VMZINC.

Werken met elementen van VMZINC® zijn uit te voeren volgens de "Gids voor voorschrijving en plaatsing", laatste editie, uitgegeven door nv Unimcore sa - Building Products.

nv Unimcore Building Products Havendoklaan 12b 1800 Vilvoorde tel:02/712.52.11 fax 02/712.52.00